
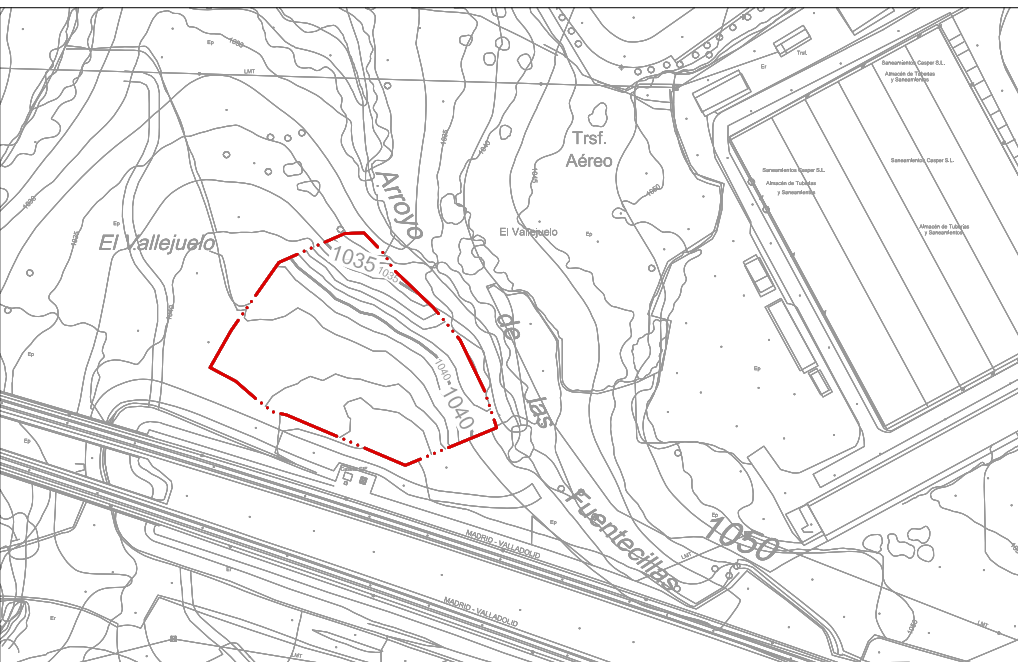


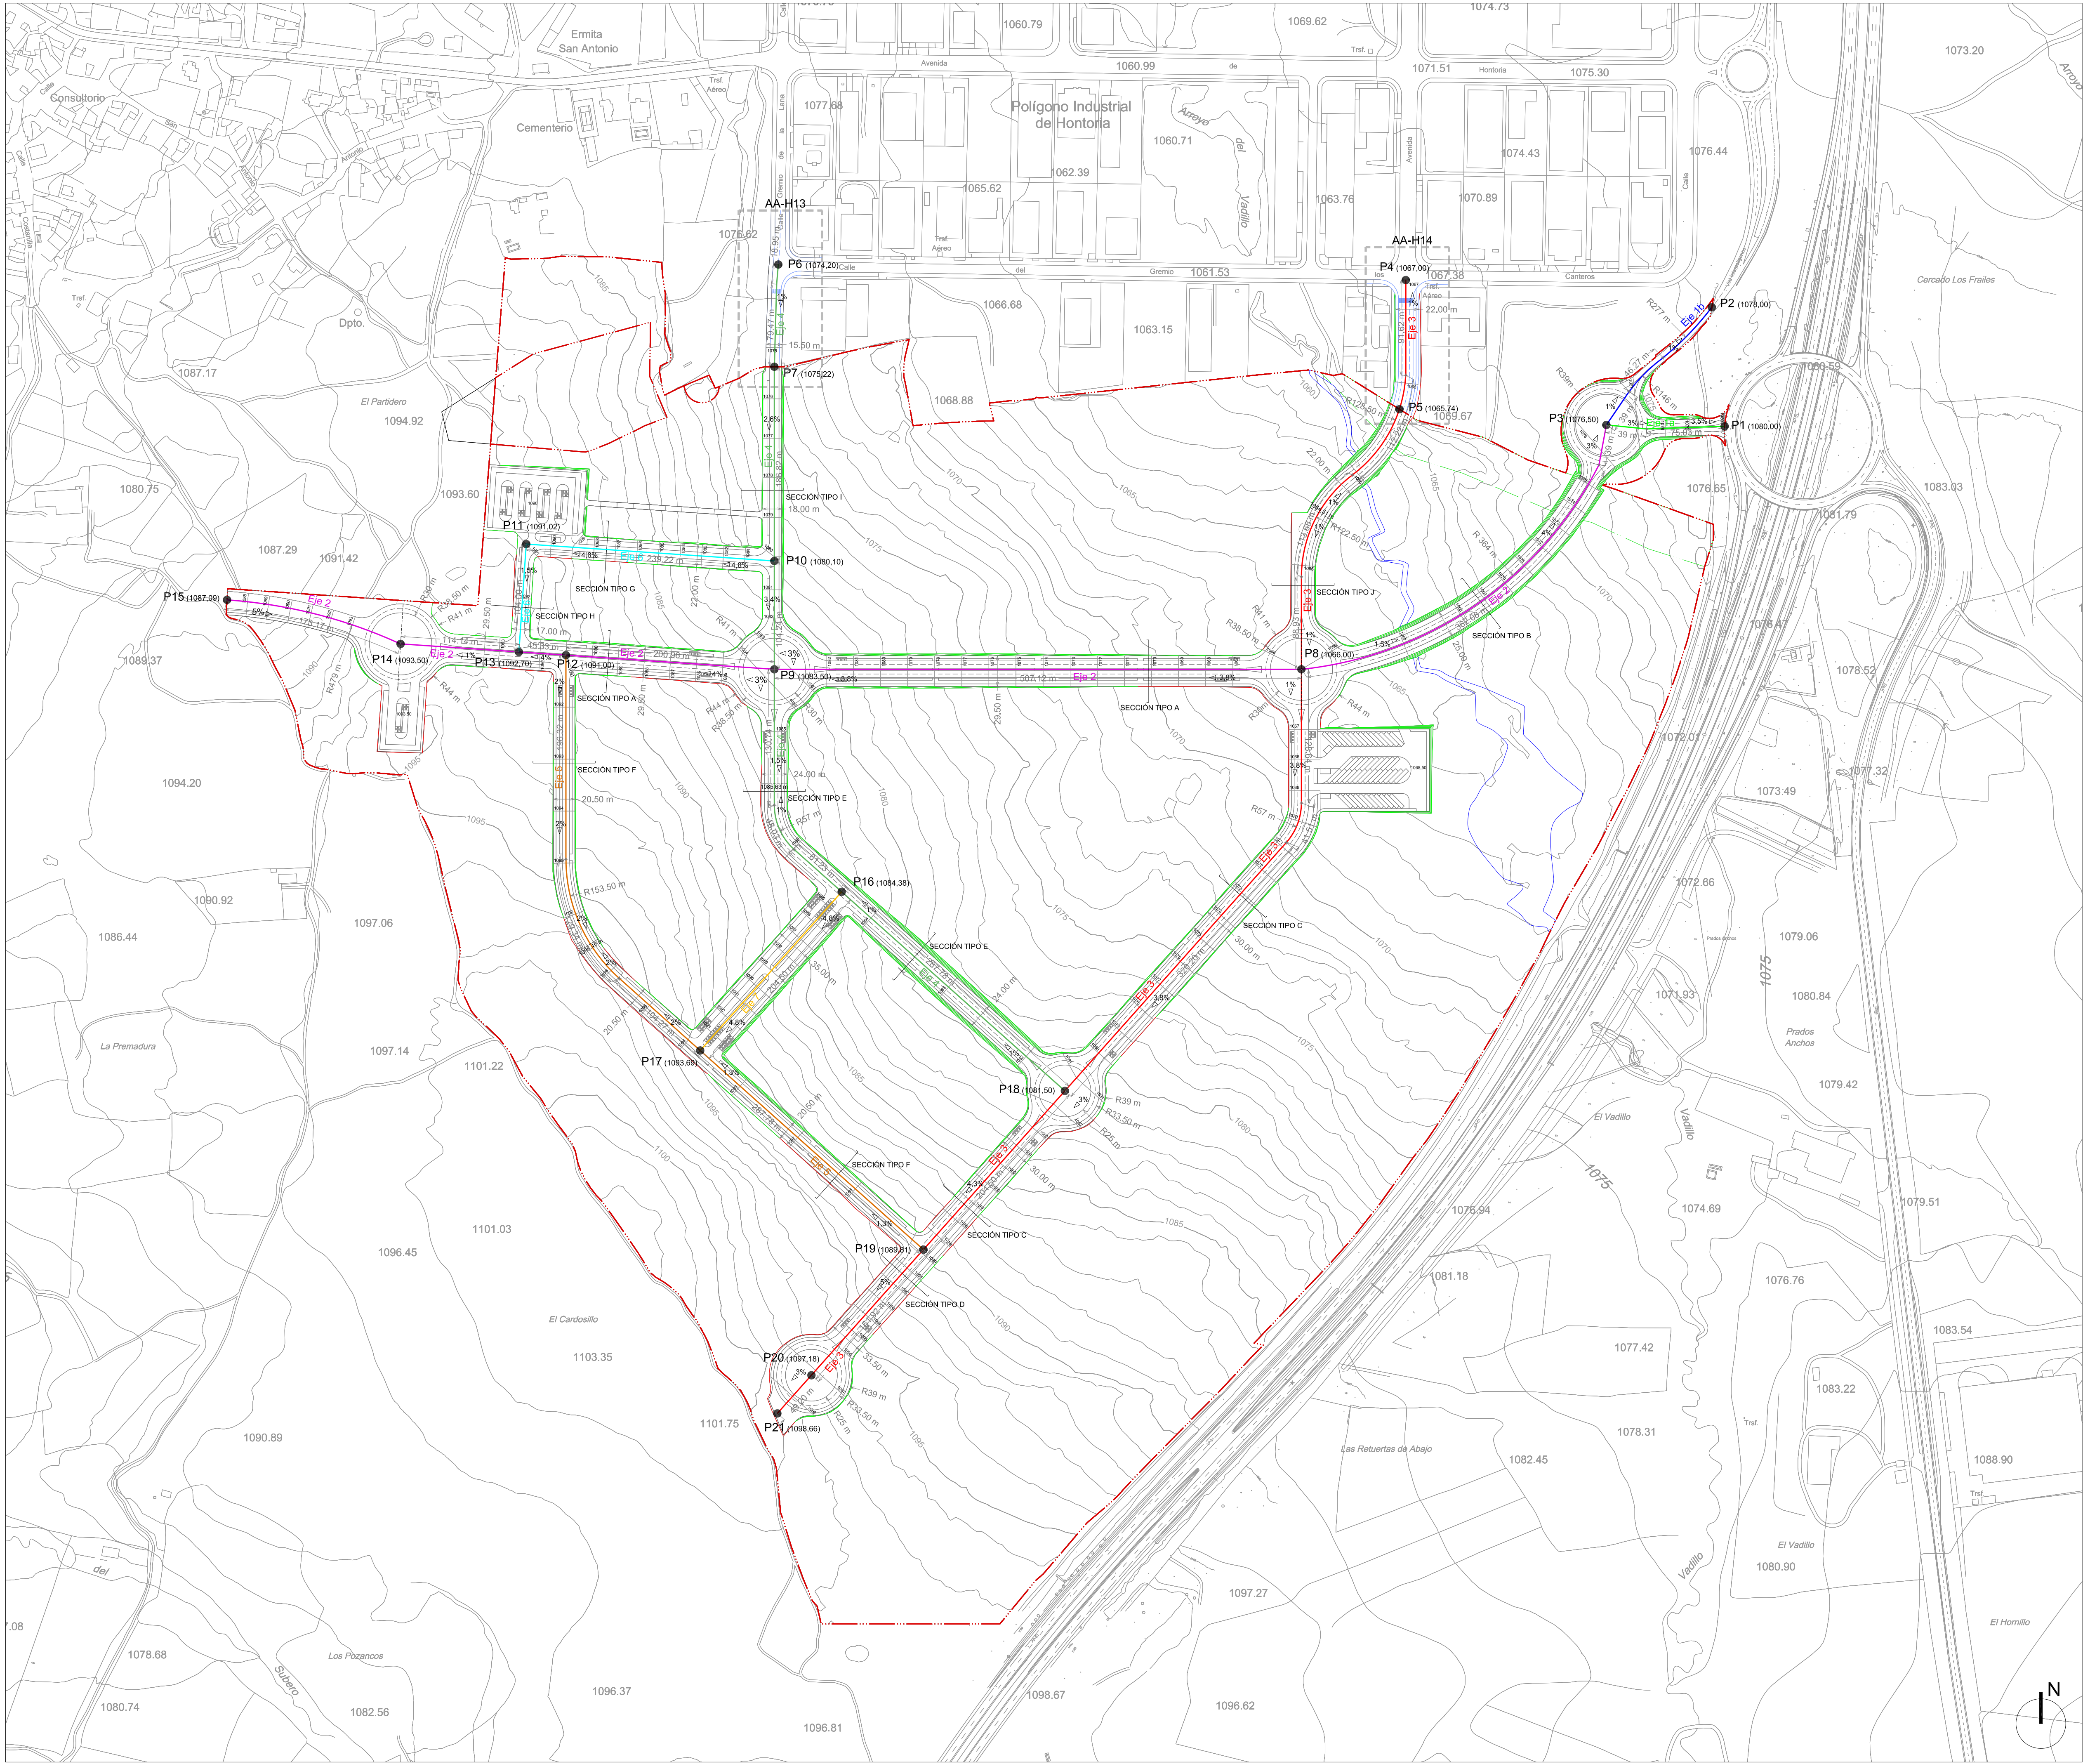

DELIMITACIÓN	
Ámbito	— LIMITE SECTOR UZD-R-16-H —
Límites	— VIA PECUARIA (V.P.) — — DOMINIO PÚBLICO HIDRÁULICO (D.P.H.) — — LIMITE EXTERIOR DE CALZADA Y ACERAS — — ACTUACIONES AISLADAS DE URBANIZACIÓN —
ALINEACIONES Y RASANTES	
Terreno	— 1100 — CURVAS DE NIVEL CADA METRO
Explanaciones	— CURVAS DE NIVEL EN TERRAPLEN — — CURVAS DE NIVEL EN DESMOLTE — — INTERSECCIÓN TERRENO - TERRAPLEN — — INTERSECCIÓN TERRENO - DESMOLTE —
Alineaciones	— Ejes viarios — — Puntos de intersección de ejes — — Cotas de longitud, anchura y radio —
Rasantes	— 4.3% D — PENDIENTE LONGITUDINAL (ASCENDENTE) — 1070 — CURVAS DE NIVEL DE LOS VIALES Y COTA — 1065.63 m — PUNTOS BAJOS / ALTOS Y COTA — P1 (1080.00) — COTAS DE PUNTOS DE INTERSECCIÓN DE EJES

SECCIONES VIALES. ESCALA 1/400	
SECCIÓN TIPO A	ACERA APARQUEL CALZADA BORDA CALZADA APARQUEL C.B.I. ACERA
SECCIÓN TIPO B	ACERA CALZADA BORDA CALZADA ACERA
SECCIÓN TIPO C	ACERA APARQUEL CALZADA CALZADA APARQUEL C.B.I. ACERA
SECCIÓN TIPO D	ACERA C.B.I. APARQUEL CALZADA CALZADA APARQUEL C.B.I. ACERA
SECCIÓN TIPO E	ACERA APARQUEL CALZADA CALZADA APARQUEL ACERA
SECCIÓN TIPO F	ACERA C.B.I. APARQUEL CALZADA APARQUEL BORDA
SECCIÓN TIPO G	ACERA APARQUEL CALZADA APARQUEL ACERA
SECCIÓN TIPO H	ACERA APARQUEL CALZADA APARQUEL ACERA
SECCIÓN TIPO I	ACERA APARQUEL CALZADA ACERA
SECCIÓN TIPO J	ACERA CALZADA C.B.I. ACERA

PLAN PARCIAL SECTOR UZD-R-16-H - "Prado del Hoyo"

DOCUMENTO PARA APROBACIÓN DEFINITIVA

junio 2022

Plano:

Ordenación - ALINEACIONES Y RASANTES. Secciones Viales

Promotor:

Excmo. Ayuntamiento SEGOVIA

Equipo Redactor:

Oficina Técnica Servicio Urbanismo

Escala

1/3.000

Plano

PO-02

