



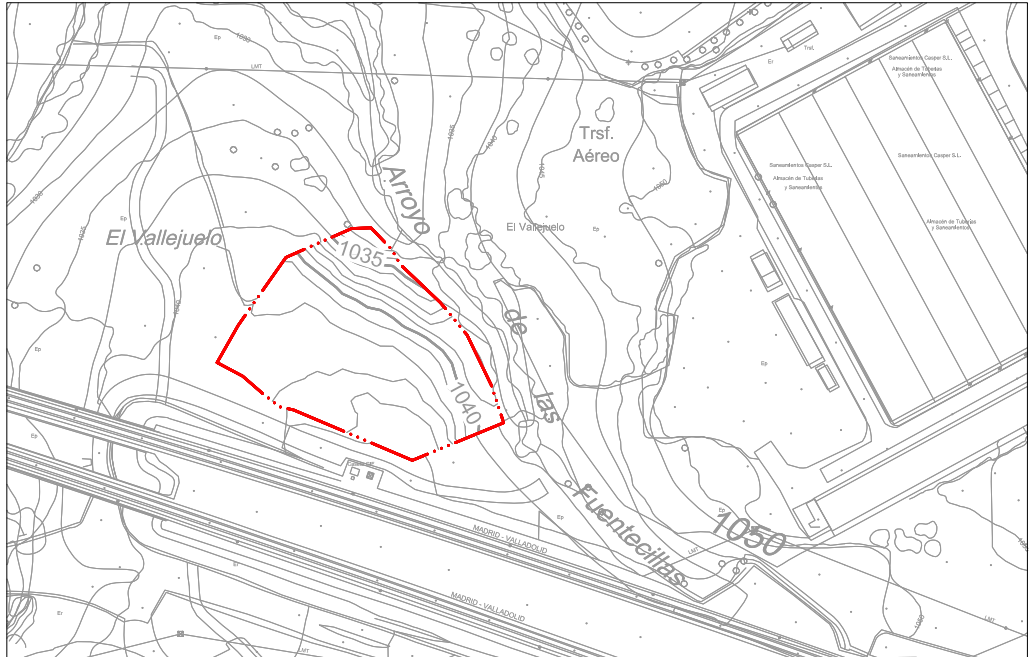

DELIMITACIÓN	
Ámbito	— LIMITE SECTOR UZD-R-16-H
Límites	— PARCELAS --- ACTUACIONES AISLADAS DE URBANIZACIÓN
REPOSICIÓN DE SERVICIOS EXISTENTES	
Elementos de la red de electricidad de media tensión	
---	LÍNEA AÉREA EXISTENTE DE 15 kV A DESMANTELAR
---	LÍNEA SOTERRADA NUEVA DE 15 kV
---	LÍNEA SOTERRADA NUEVA DE BAJA TENSIÓN A EJECUTAR
---	LÍNEA AÉREA EXISTENTE DE 15 kV A MANTENER
⊠	TORRES DE APOYO A DESMANTELAR
⊠	TORRES DE APOYO A MANTENER
●	PASO AÉREO/SUBTERRÁNEO A EJECUTAR
Elementos de la red de agua	
---	TUBERÍA DE AGUA SIN POTABILIZAR EXISTENTE A MANTENER
---	TUBERÍA DE AGUA SIN POTABILIZAR EXISTENTE A DESMANTELAR
---	TUBERÍA DE AGUA SIN POTABILIZAR NUEVA A EJECUTAR

La parcelación y ubicación de elementos es orientativa y podrá ser modificada en el Proyecto de Reparcelación y de Urbanización.

PLAN PARCIAL SECTOR UZD-R-16-H - "Prado del Hoyo"
DOCUMENTO PARA APROBACIÓN DEFINITIVA junio 2022
Plano: Ordenación - REPOSICIÓN DE SERVICIOS EXISTENTES
Promotor: Excmo. Ayuntamiento SEGOVIA
Equipo Redactor: Oficina Técnica Servicio Urbanismo
Escala Plano
1/3.000
0 100 200
PO-07.12

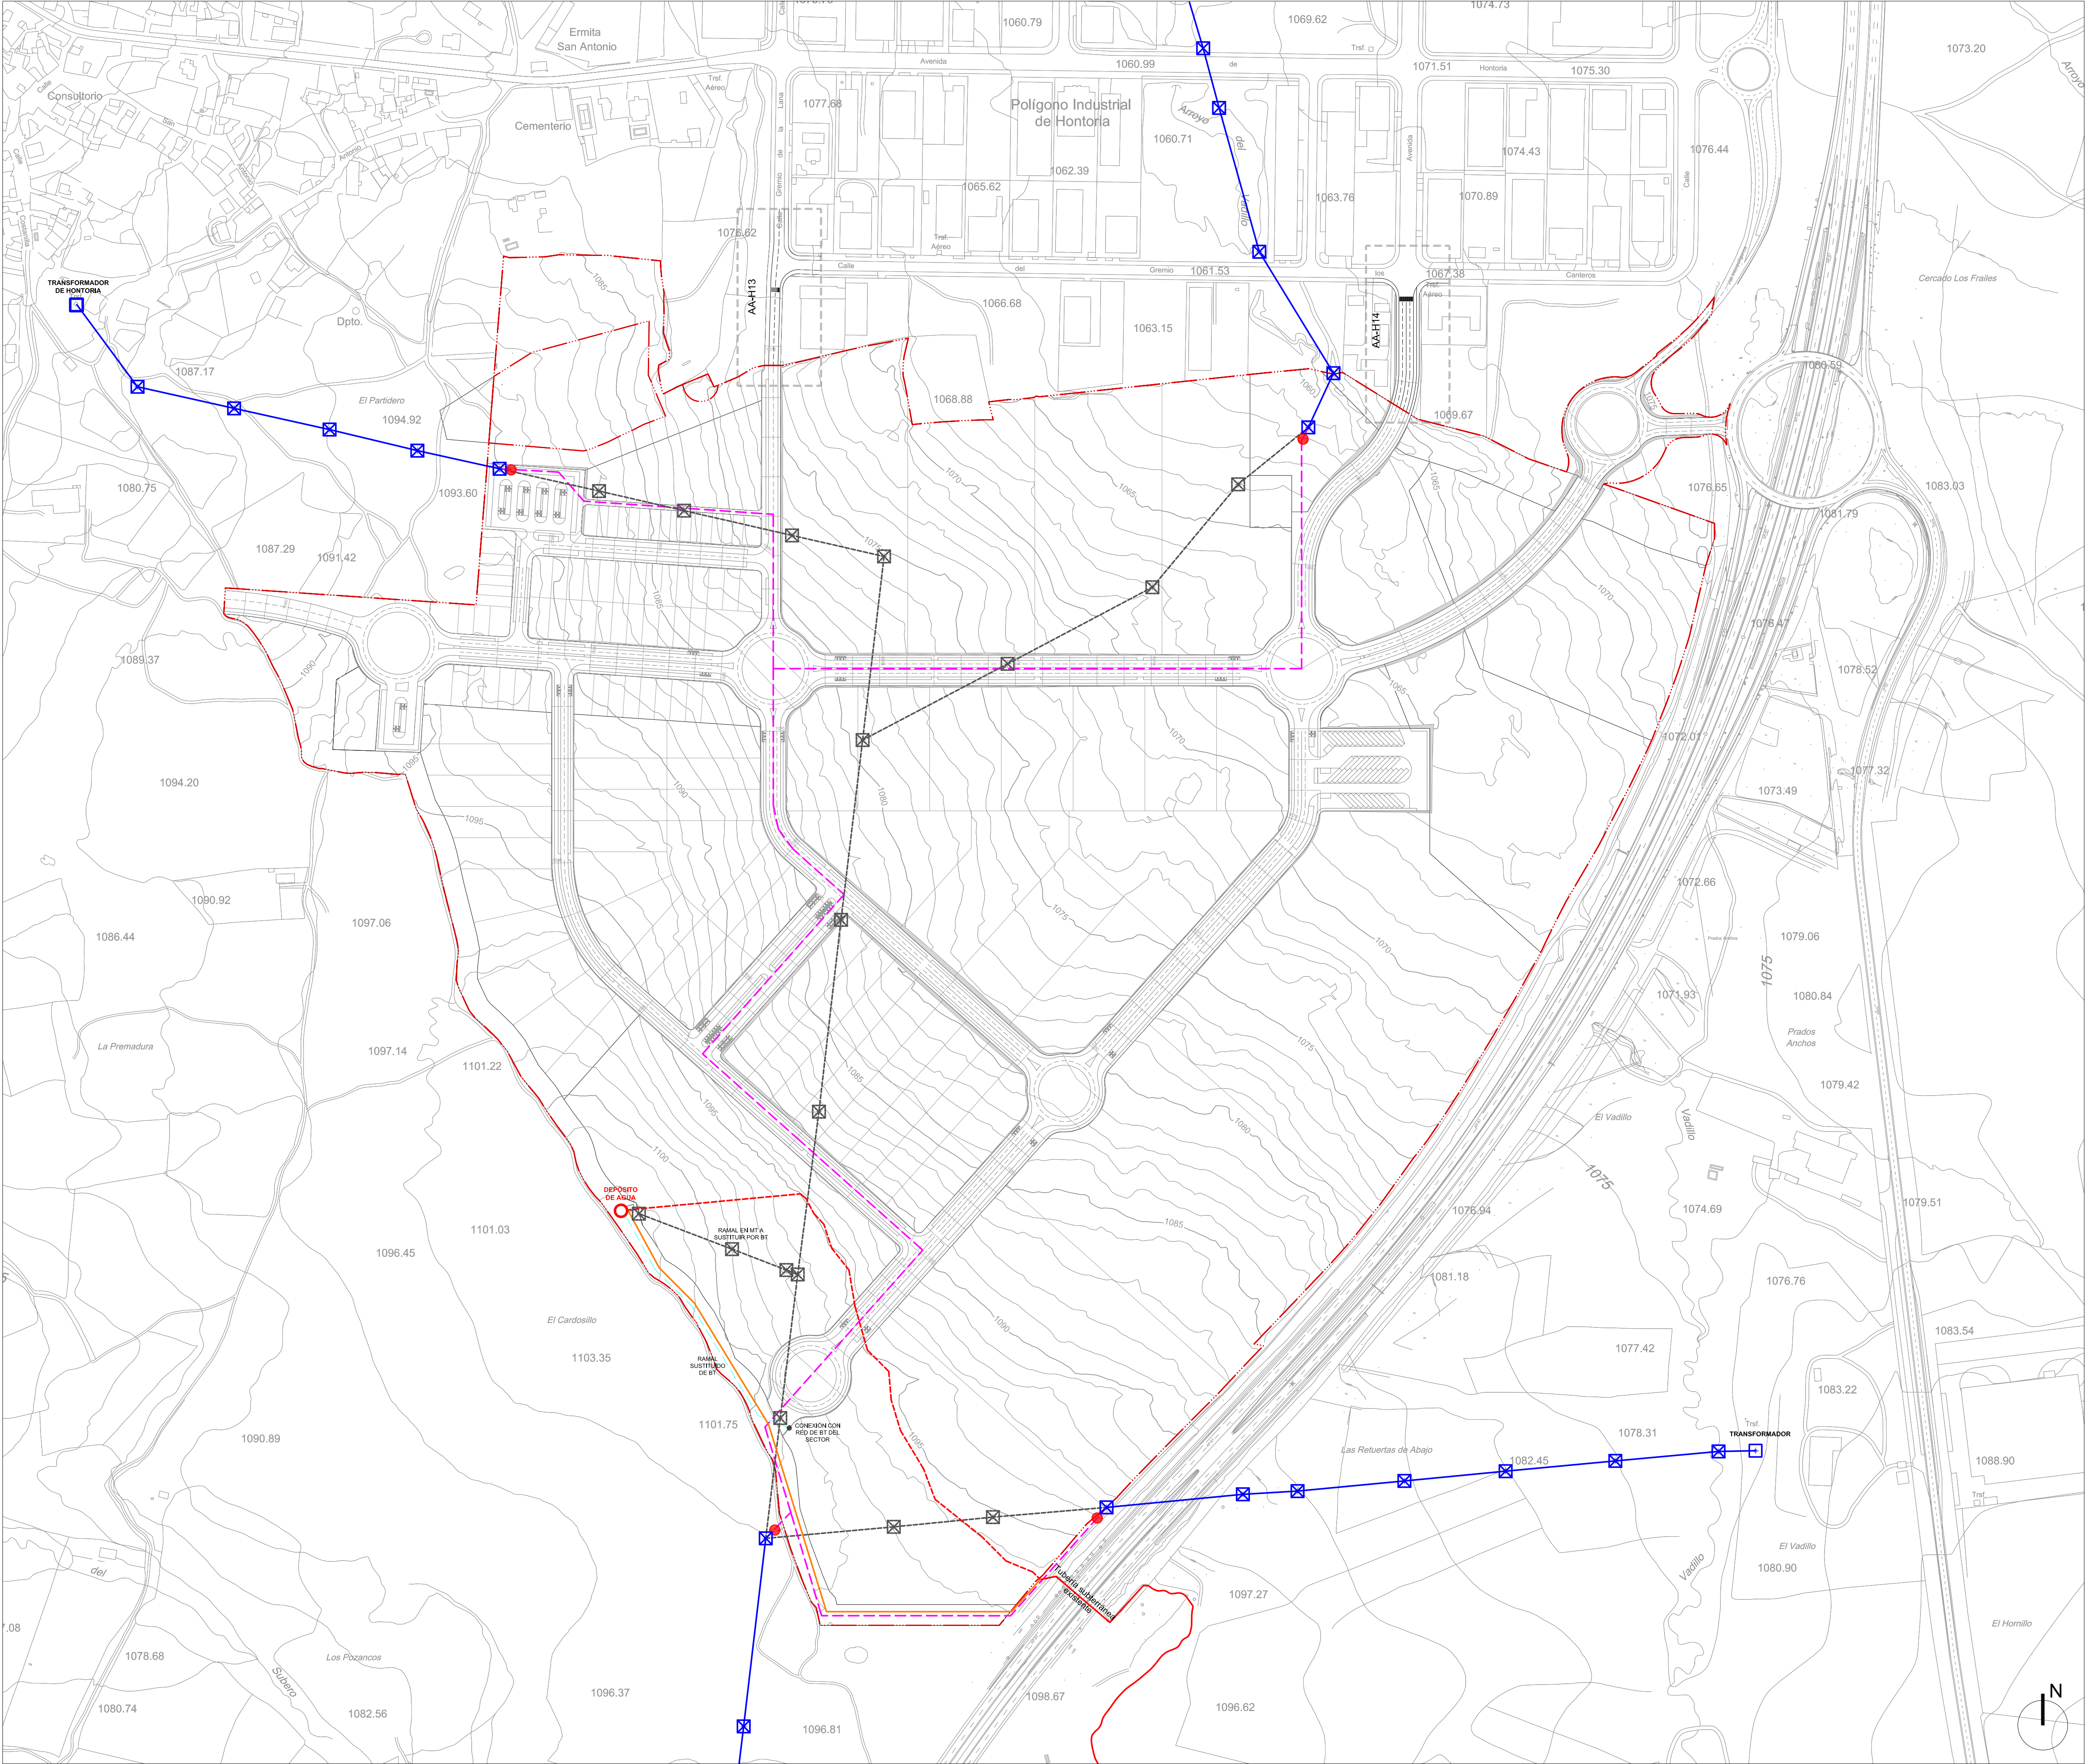